


梅花の郷 光明浄苑全体図

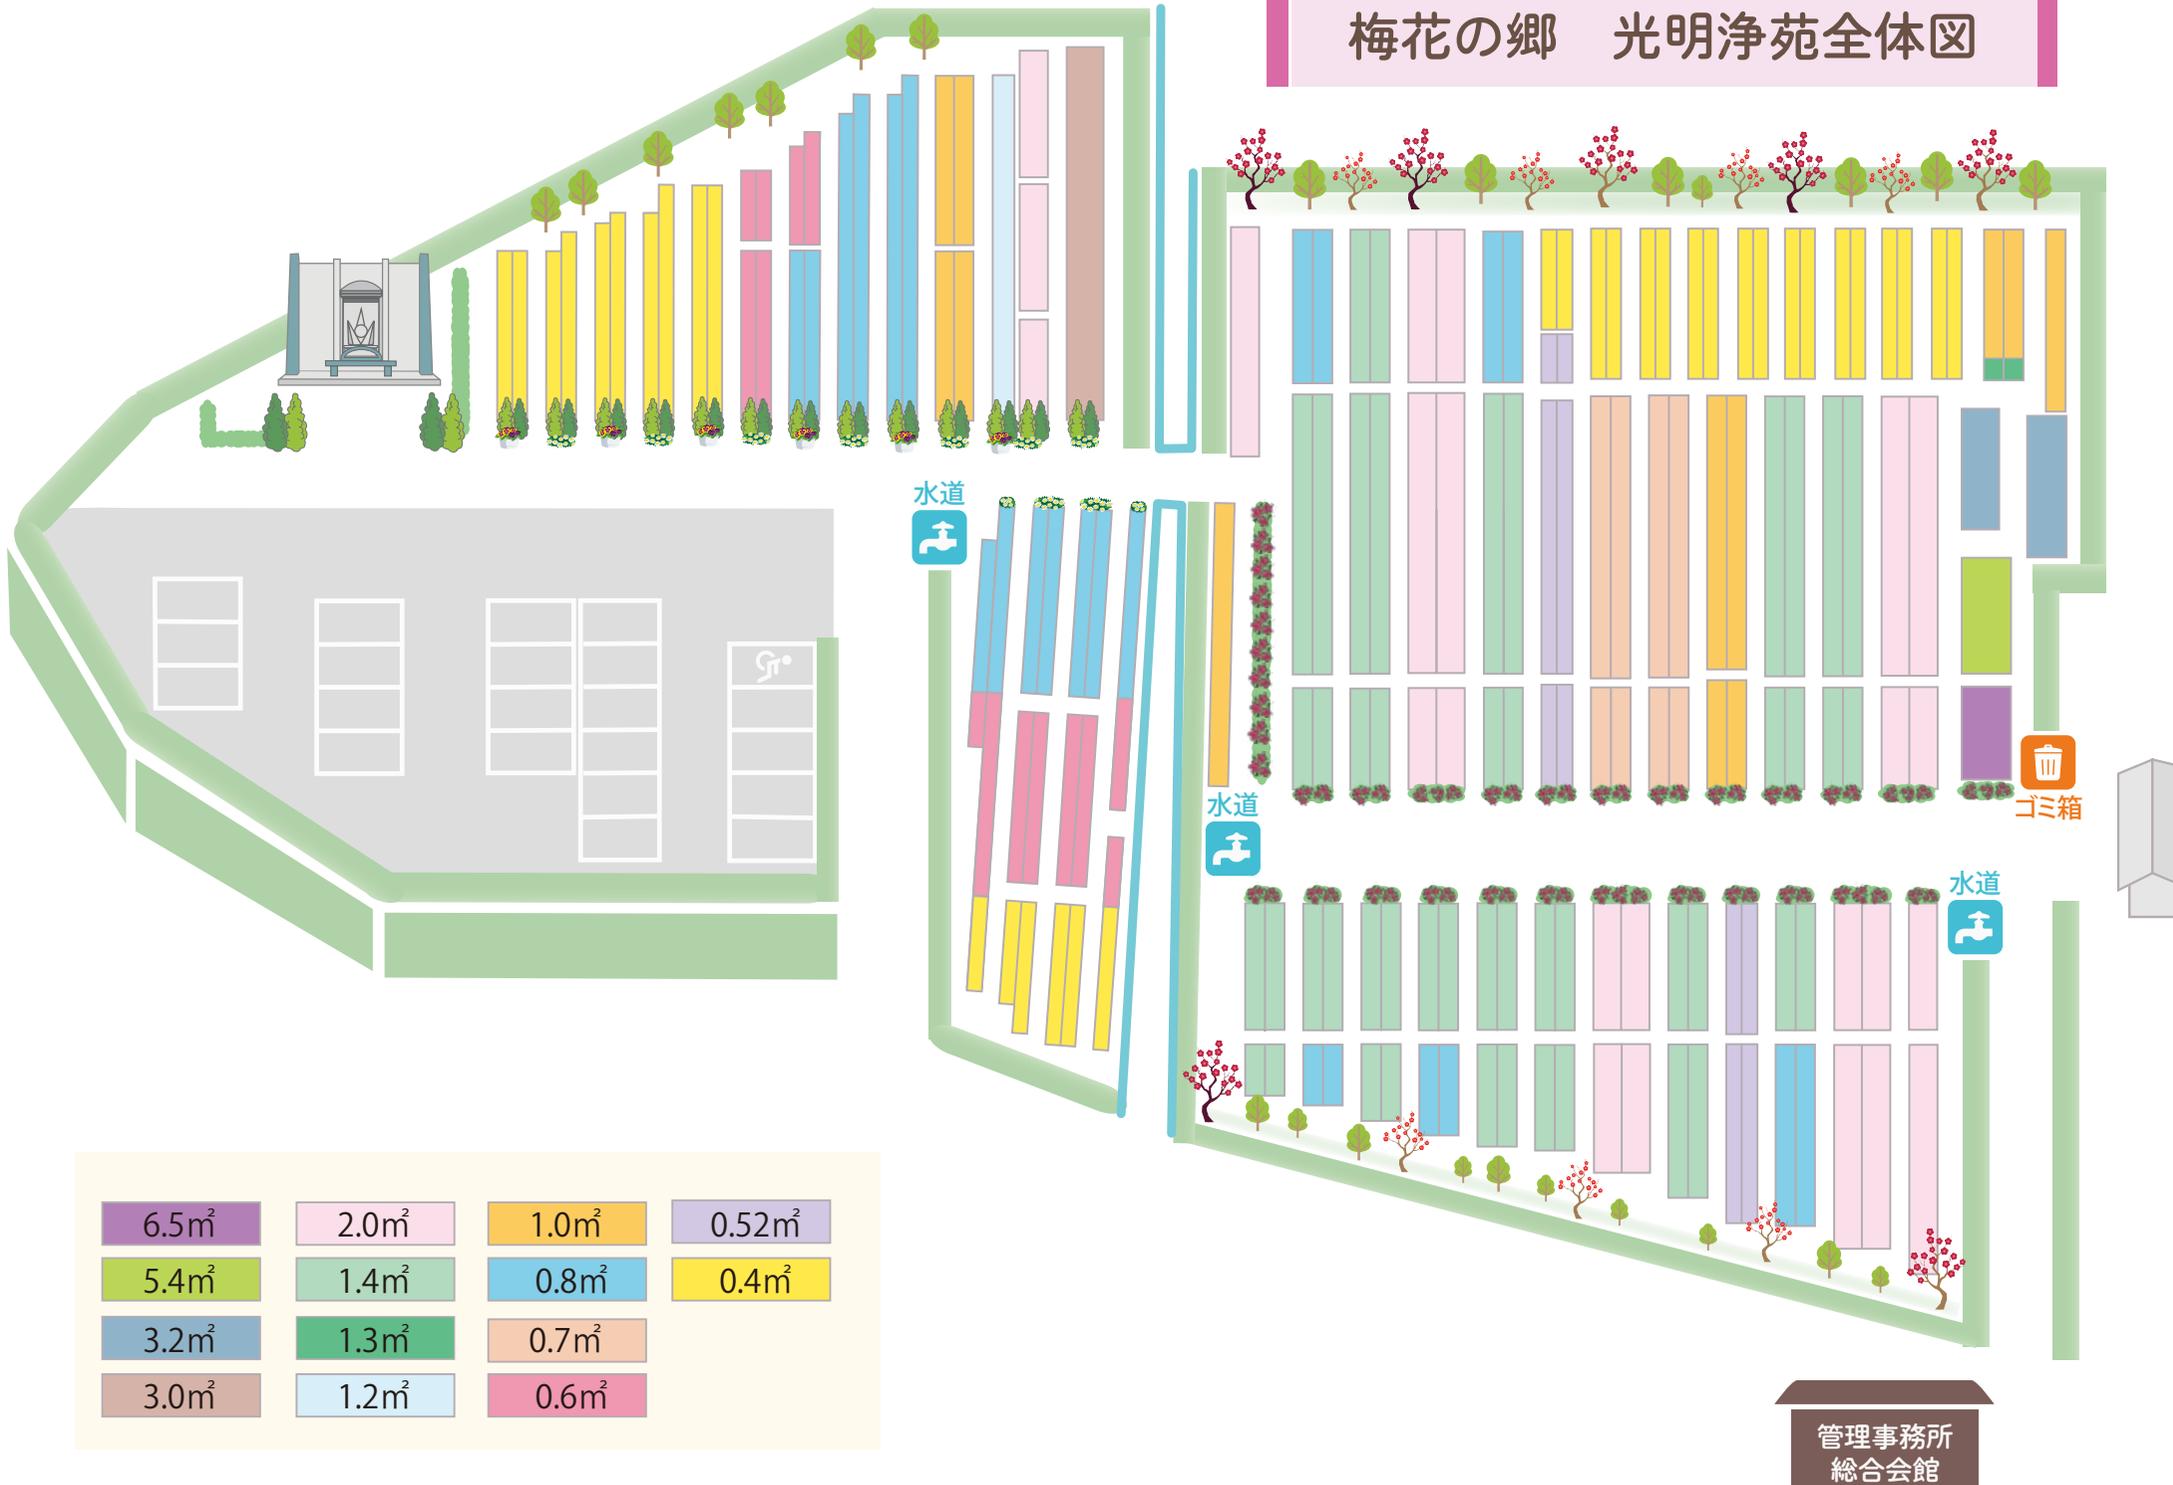

6.5㎡	2.0㎡	1.0㎡	0.52㎡
5.4㎡	1.4㎡	0.8㎡	0.4㎡
3.2㎡	1.3㎡	0.7㎡	
3.0㎡	1.2㎡	0.6㎡	

管理事務所
総合会館